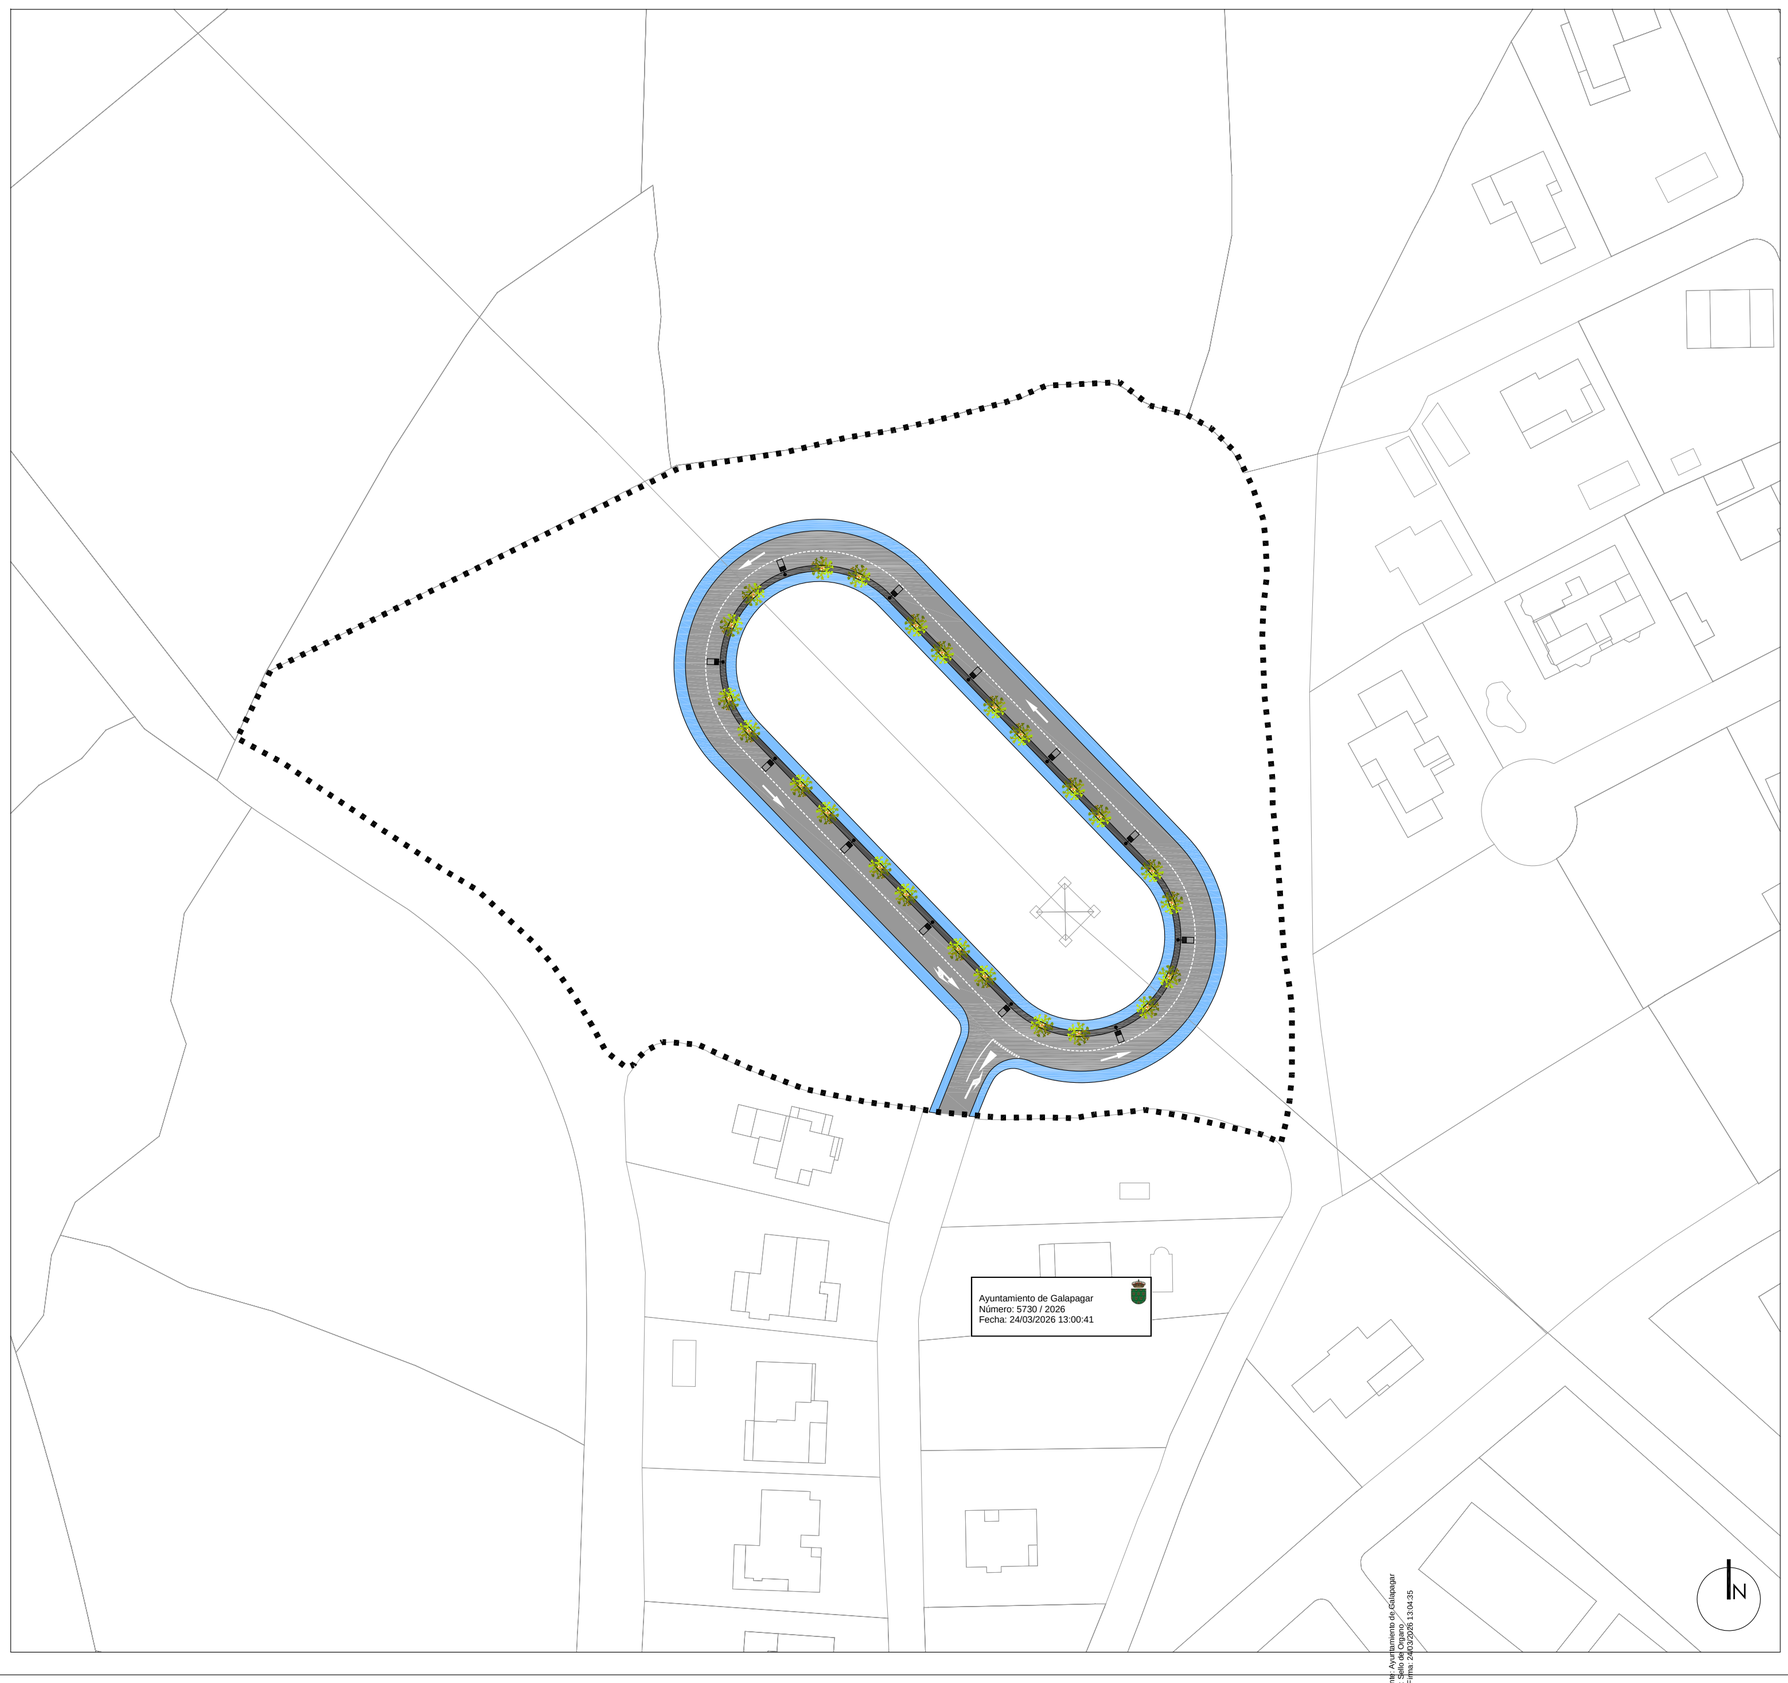


PLAN ESPECIAL EN EL ÁMBITO DE SUELO URBANO DEL ARROYO DEL ARROYO DE GALAPAGAR (MADRID)

AYUNTAMIENTO DE G

APROBACIÓN INICIAL

NOV 25
e 1:750

INF.1 INFRAESTRUCTURAS PAVIMENTACIÓN

arquiurb FERNANDO RUIZ PÉREZ
estudio de arquitectura y urbanismo
e-mail: fruizperezj@gmail.com

CSV: 28360IDOC2E24F4EFB3CF81548A8 - https://sede.galapagar.es/eAdmin

FECHA DE FIRMA:
24/03/2026

HASH DEL CERTIFICADO:
8E9A9F69A0E478A87D3BECFB63E85DFD94BA29D

PUESTO DE TRABAJO:
Sello de Organo


NOMBRE:
Ayuntamiento de Galapagar

Firmado Digitalmente en el Ayuntamiento de Galapagar - https://sede.galapagar.es - Código Seguro de Verificación: 28360IDOC2E24F4EFB3CF81548A8


1.Firmante: Ayuntamiento de Galapagar
Puesto: Sello de Organo
Fecha Firma: 24/03/2026 13:04:35

DOCUMENTO FIRMADO DIGITALMENTE
Corporación de Administración Electrónica


PLAN ESPECIAL EN EL ÁMBITO DE SUELO URBANO DEL ARROYO DEL CAMPILLO DE GALAPAGAR (MADRID)

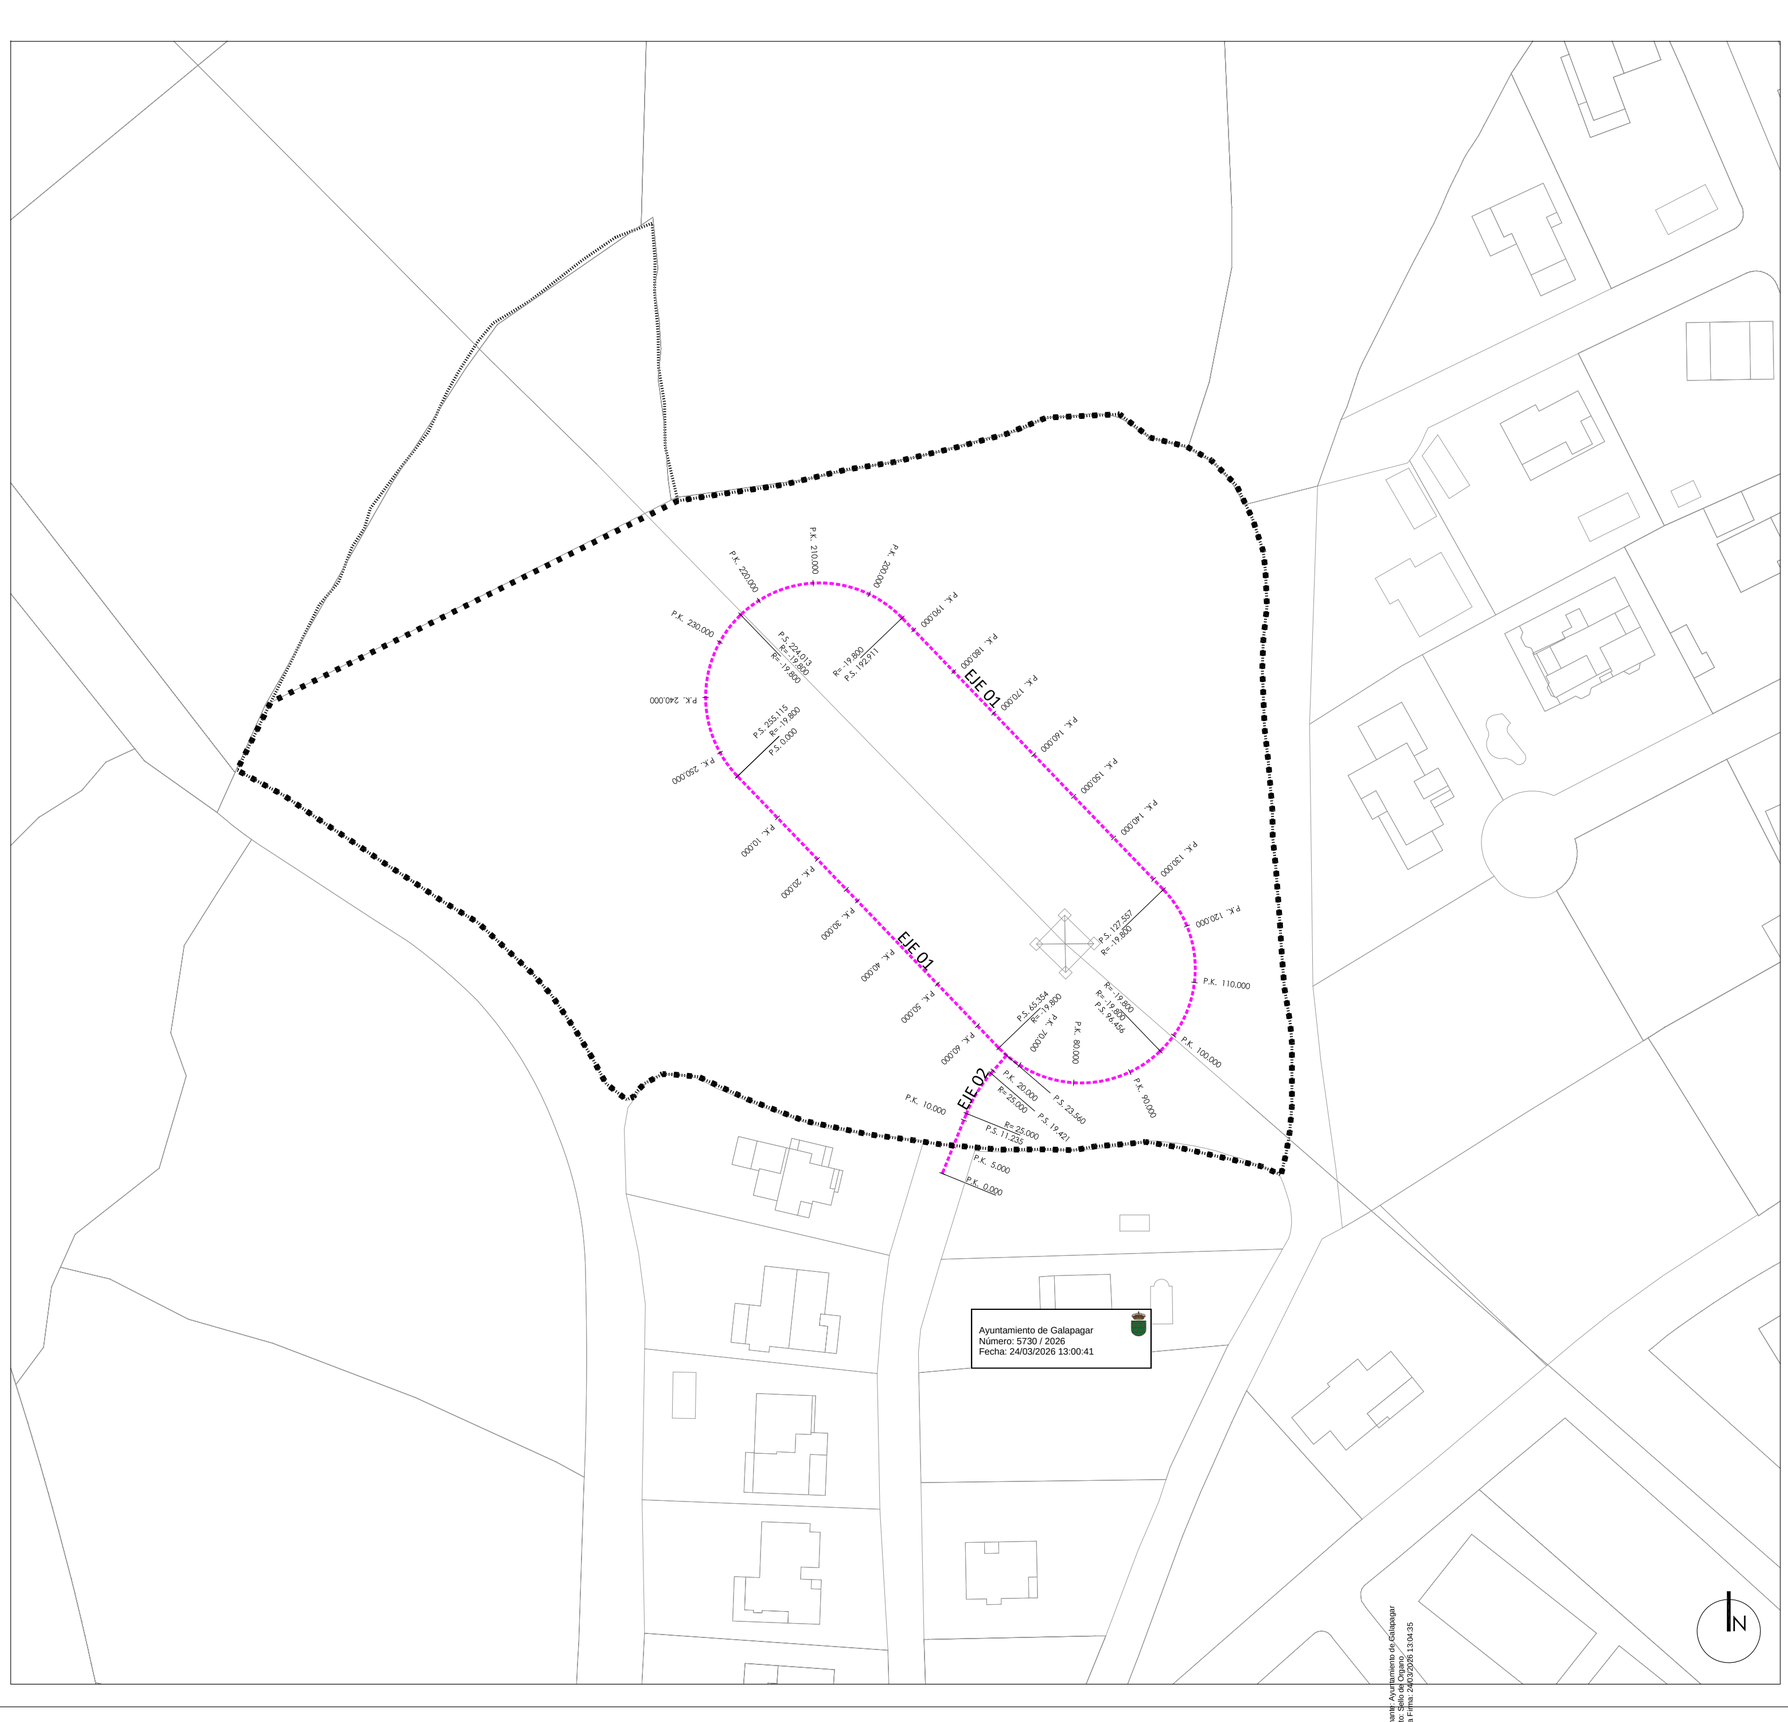
EJE 01
EJE 02
P.K. 0,000
P.K. 5,000
P.K. 10,000
P.K. 20,000
P.K. 30,000
P.K. 40,000
P.K. 50,000
P.K. 60,000
P.K. 70,000
P.K. 80,000
P.K. 90,000
P.K. 100,000
P.K. 110,000
P.K. 120,000
P.K. 130,000
P.K. 140,000
P.K. 150,000
P.K. 160,000
P.K. 170,000
P.K. 180,000
P.K. 190,000
P.K. 200,000
P.K. 210,000
P.K. 220,000
P.K. 230,000
P.K. 240,000
P.K. 250,000
P.S. 0,000
P.S. 23,560
P.S. 19,421
P.S. 11,736
P.S. 651,564
P.S. 127,557
P.S. 94,464
P.S. 255,115
P.S. 224,013
P.S. 192,911
R= 19,800
R= 25,000
R= 19,800
R= 19,800
R= 19,800


PLAN ESPECIAL EN EL ÁMBITO DE SUELO URBANO CONSOLIDADO DEL ARROYO DE LA GALAPAGAR (MADRID)

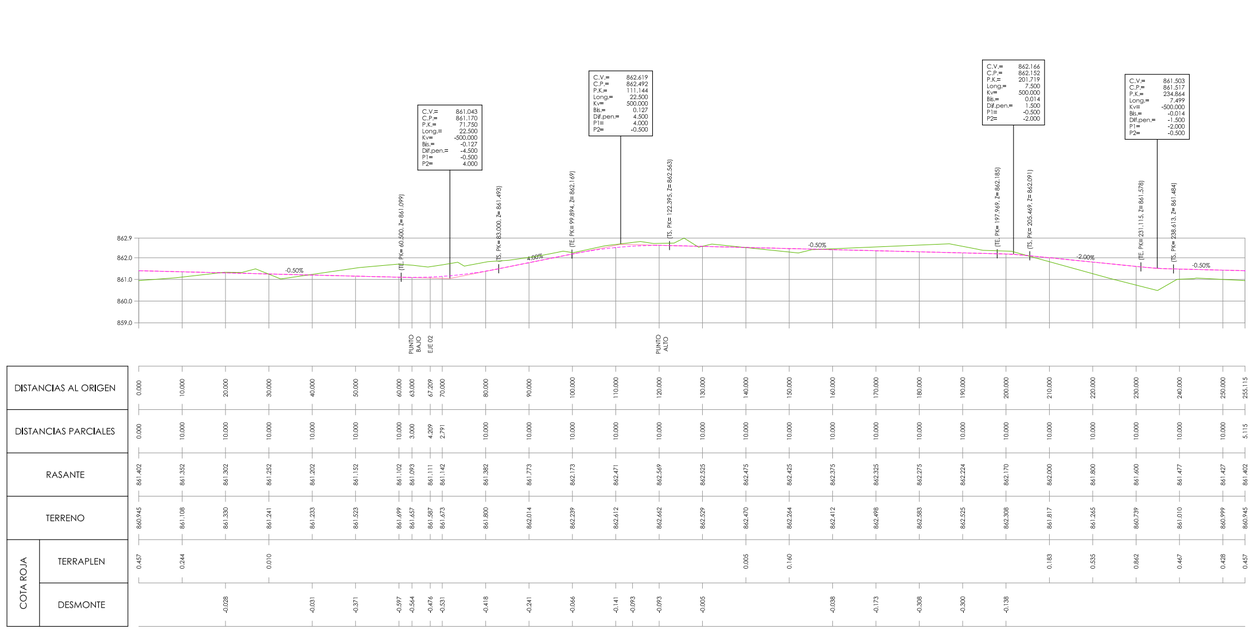

| | | |

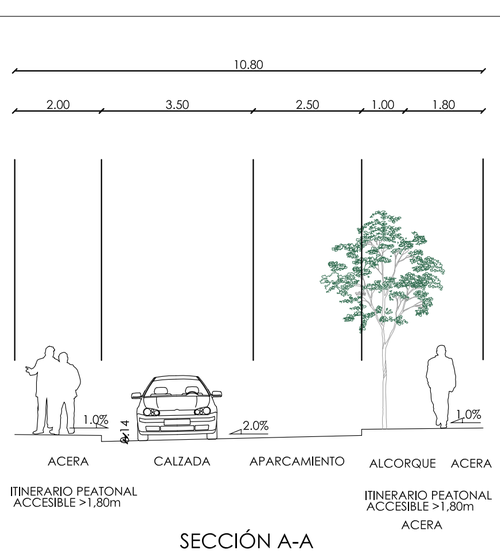

SECCIÓN A-A

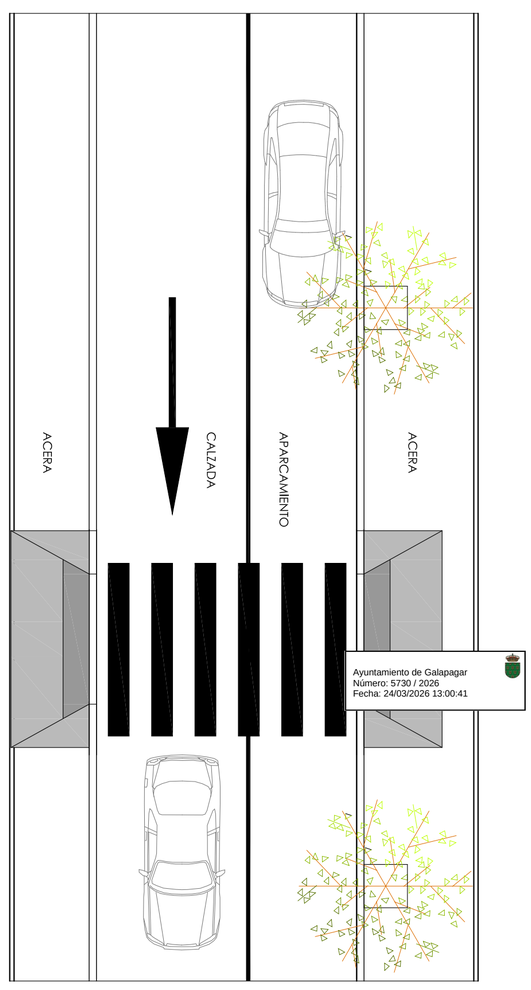

PLAN ESPECIAL EN EL ÁMBITO DE SUELO URBANO NO CONSOLIDADO DEL ARROYO DE GALAPAGAR (MADRID)

AYUNTAMIENTO DE GALAPAGAR

APROBACIÓN INICIAL

NOV 25
e 1:100

INF.1.3 INFRAESTRUCTURAS SECCIONES TIPO

arquiurb FERNANDO RUIZ PÉREZ
estudio de arquitectura y urbanismo
e-mail: fruizperezj@gmail.com

DOCUMENTO FIRMADO DIGITALMENTE
Corporación de Derecho Público

CSV: 28360IDOC2E24F4EFB3CF81548A8 - https://sede.galapagar.es/eAdmin

FECHA DE FIRMA:
24/03/2026


HASH DEL CERTIFICADO:
8E9A9F69A0E47BA87D3BECFB63E85DFD94BA29D

PUESTO DE TRABAJO:
Sello de Organo

NOMBRE:
Ayuntamiento de Galapagar

Firmado Digitalmente en el Ayuntamiento de Galapagar - https://sede.galapagar.es - Código Seguro de Verificación: 28360IDOC2E24F4EFB3CF81548A8

1.Firmante: Ayuntamiento de Galapagar
Puesto: Sello de Organo
Fecha Firma: 24/03/2026 13:04:35

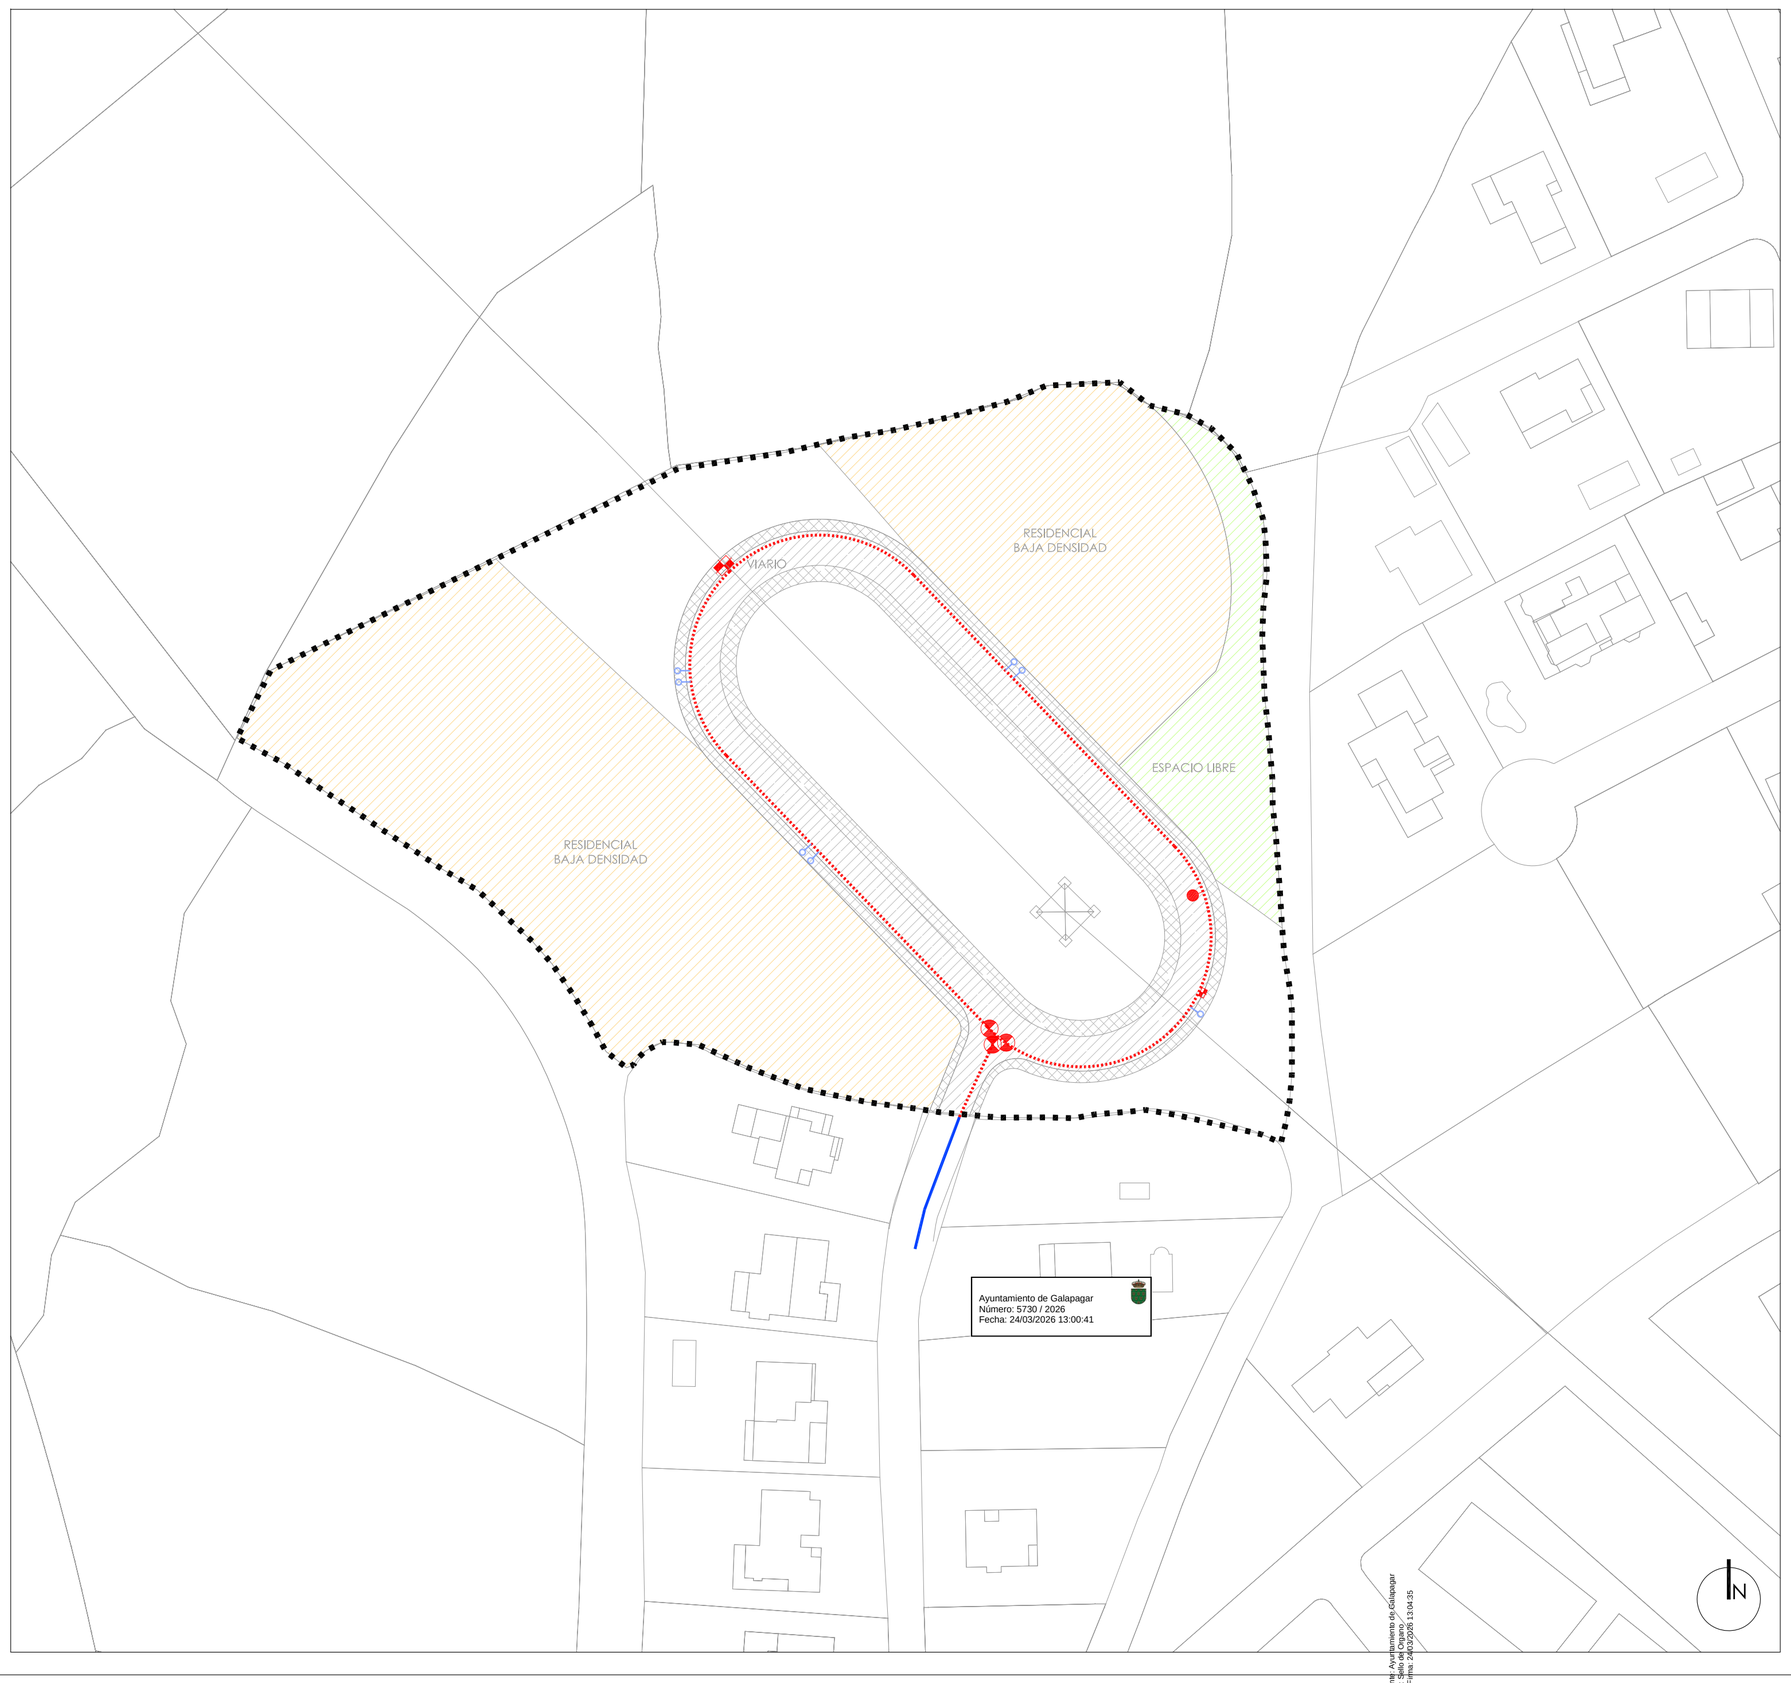

EXISTENTE

CANALIZACIÓN

PROYECTADO

CANALIZACIÓN
LLAVE DE CORTE
VENTOSA
HIDRANTE
DESAGÜE
ACOMETIDA

ÁMBITO DELIMITADO

PLAN ESPECIAL EN EL ÁMBITO DE SUELO URBANO NO CONSOLIDADO DEL ARROYO DE GALAPAGAR (MADRID)

AYUNTAMIENTO DE GALAPAGAR


APROBACIÓN INICIAL

NOV 25
e 1:750

INF.2 INFRAESTRUCTURAS RED DE ABASTECIMIENTO

arquiurb FERNANDO RUIZ PÉREZ
estudio de arquitectura y urbanismo
e-mail: fruizperezj@gmail.com

CSV: 28360IDOC2E24F4EFB3CF81548A8 - https://sede.galapagar.es/eAdmin
FECHA DE FIRMA: 24/03/2026
HASH DEL CERTIFICADO: 8EMA9P69A0E478A87D3BECFB63E85DFD94BA29D
PUESTO DE TRABAJO: Sello de Organo
NOMBRE: Ayuntamiento de Galapagar
Firmado Digitalmente en el Ayuntamiento de Galapagar - https://sede.galapagar.es - Código Seguro de Verificación: 28360IDOC2E24F4EFB3CF81548A8
1.Firmante: Ayuntamiento de Galapagar
Puesto: Sello de Organo
Fecha Firma: 24/03/2026 13:04:35
DOCUMENTO FIRMADO DIGITALMENTE

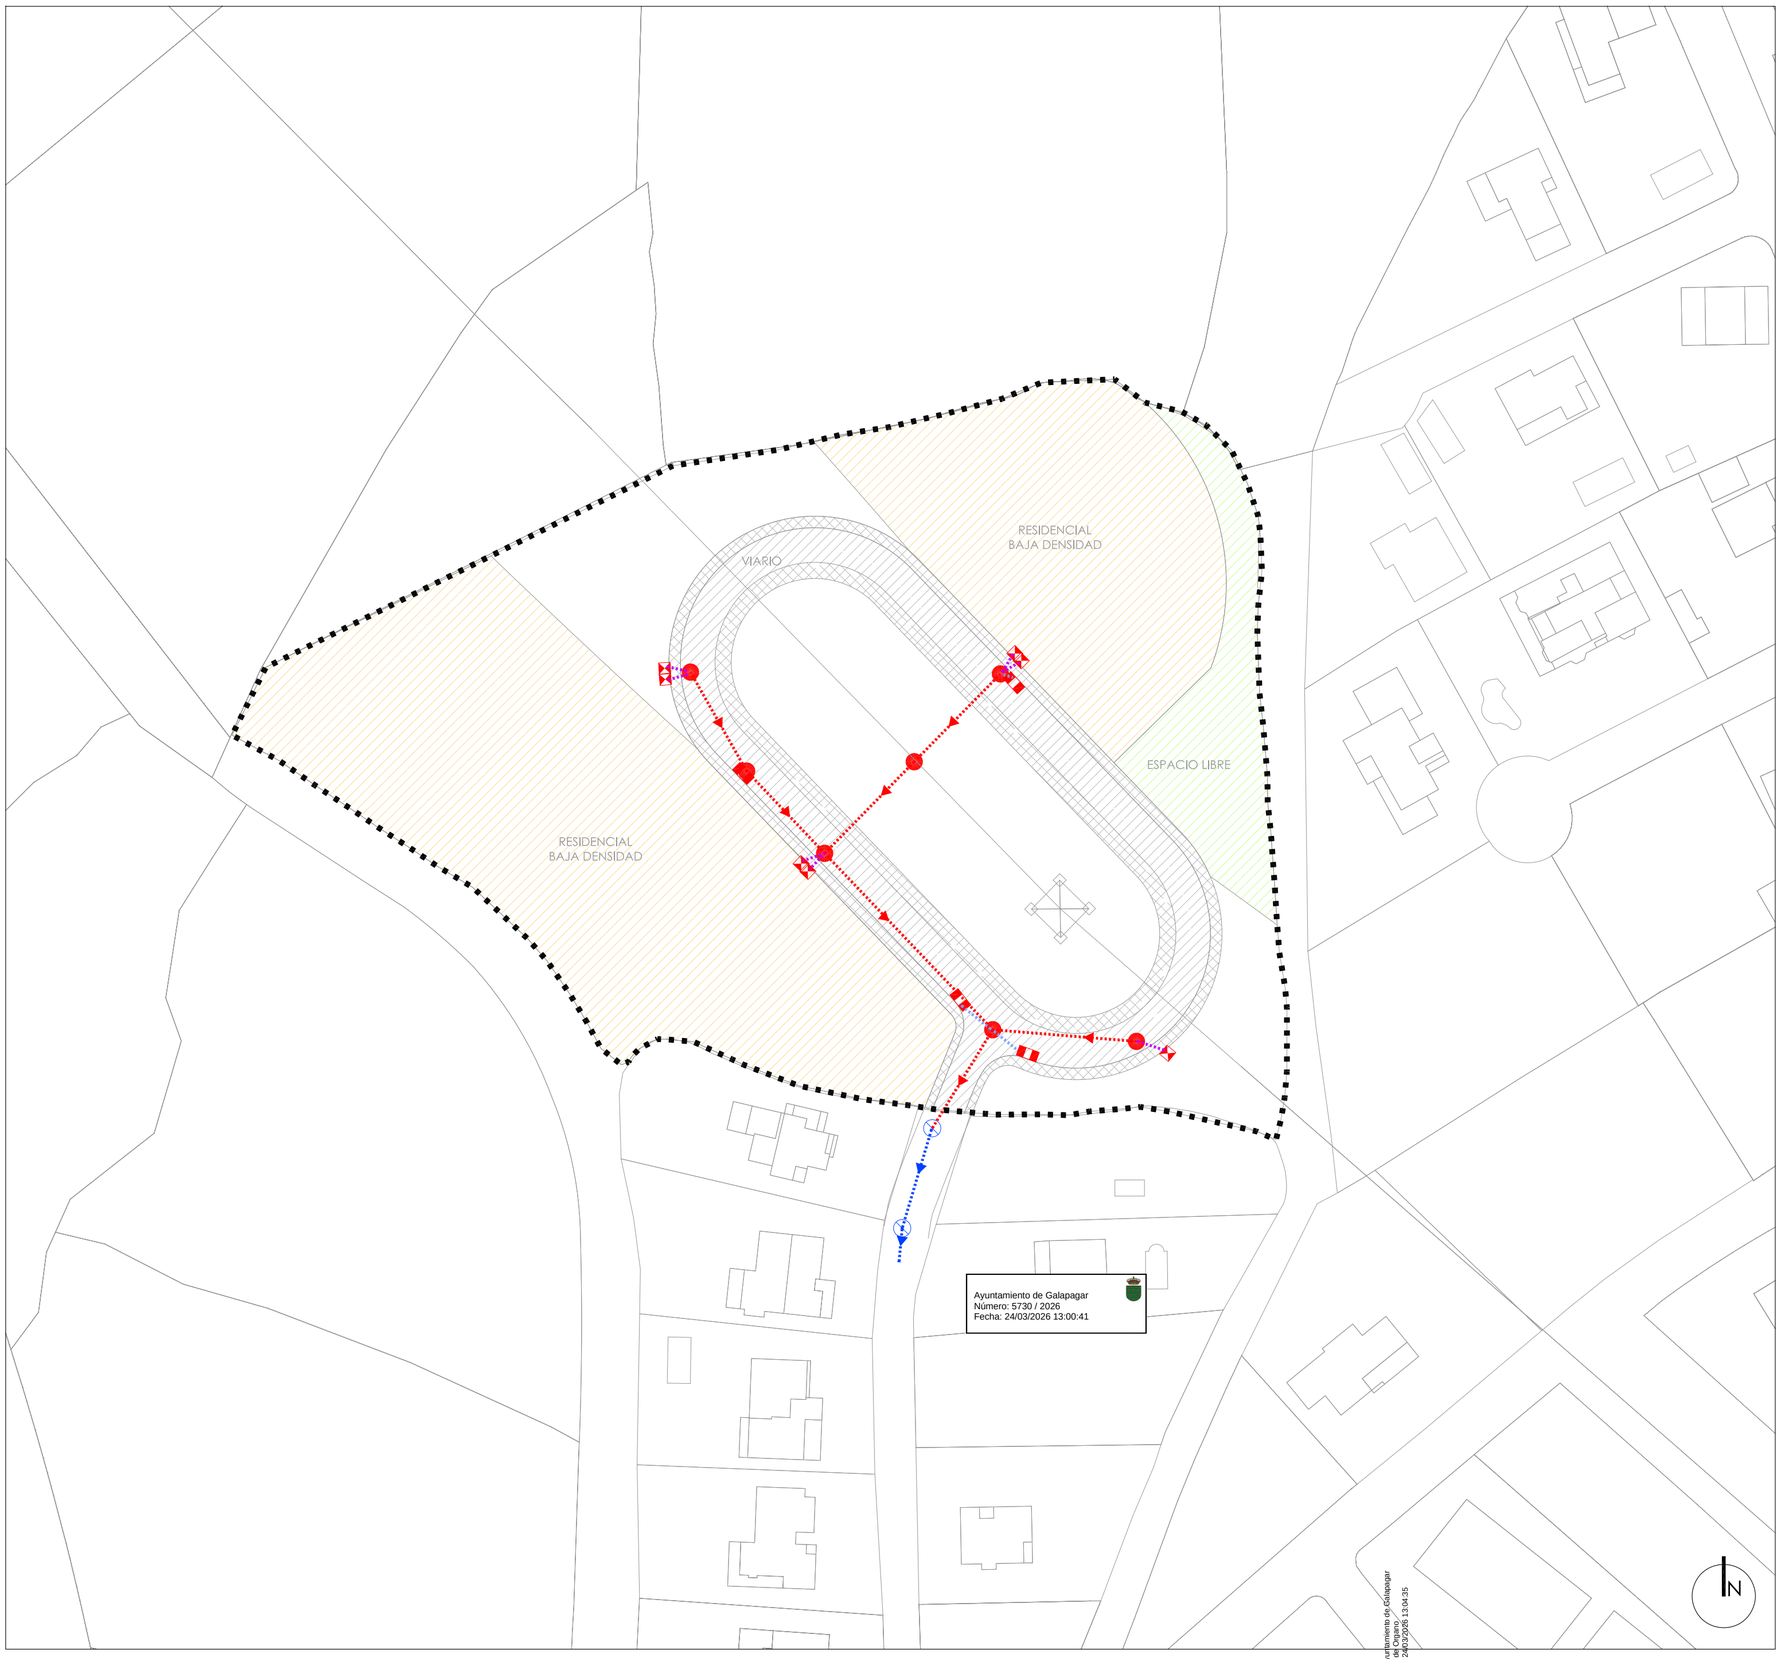

EXISTENTE

COLECTOR

POZO DE REGISTRO

PROYECTADO

COLECTOR Ø400 PVC-U SN 8 kN/m²

COLECTOR Ø315 PVC-U SN 8 kN/m²- ACOMETIDAS

COLECTOR Ø250 PVC-U SN 8 kN/m² - SUMIDEROS

POZO DE REGISTRO

SUMIDERO

ARQUETA DE ACOMETIDA EN PARCELA

ÁMBITO DELIMITADO

PLAN ESPECIAL EN EL ÁMBITO DE SUELO URBANO DELIMITADO DEL ARROYO DE GALAPAGAR (MADRID)

AYUNTAMIENTO DE GALAPAGAR

APROBACIÓN INICIAL

NOV 25

e 1:750

INF.3 INFRAESTRUCTURAS RED DE SANEAMIENTO

arquiurb FERNANDO RUIZ PÉREZ
estudio de arquitectura y urbanismo au e-mail: fruizperezj@gmail.com

CSV: 28360IDQC2E24F4EFB3CF81548A8 - https://sede.galapagar.es/eAdmin

HASH DEL CERTIFICADO:
8E9A9F69A0E478A87D3BECF8E8E85DFD94BA29D

FECHA DE FIRMA:
24/03/2026

PUESTO DE TRABAJO:
Sello de Organo


NOMBRE:
Ayuntamiento de Galapagar

Firmado Digitalmente en el Ayuntamiento de Galapagar - https://sede.galapagar.es - Código Seguro de Verificación: 28360IDOC26437 6FFDDC97E849AB

1-Firmante: Ayuntamiento de Galapagar
Puesto: Sello de Organo
Fecha Firma: 24/03/2026 13:04:35

DOCUMENTO FIRMADO DIGITALMENTE
Comprobación de autenticidad y de integridad electrónica

PLAN ESPECIAL EN EL ÁMBITO DE SUELO URBANO NO CONSOLIDADO DEL ARROYO DE GALAPAGAR (MADRID)

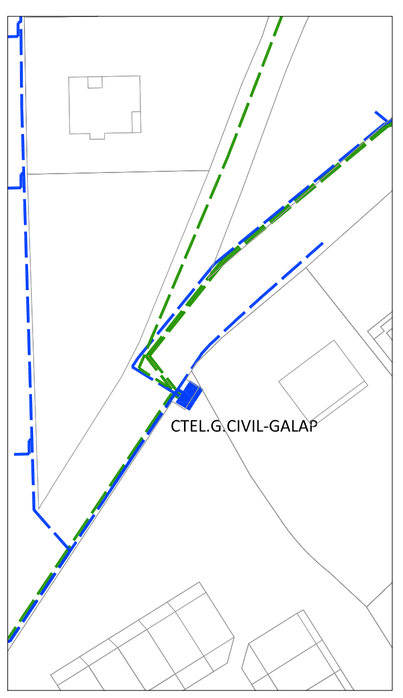

RESIDENCIAL
BAJA DENSIDAD

VIARIO

ESPACIO LIBRE

RESIDENCIAL
BAJA DENSIDAD

LÍNEA ALTA TENSIÓN

LÍNEA ALTA TENSIÓN

LÍNEA ALTA TENSIÓN

CONEXIÓN A RED DE
BAJA TENSIÓN EXISTENTE

LINEA DE SOLAPE

Ayuntamiento de Galapagar
Número: 5730 / 2026
Fecha: 24/03/2026 13:00:41

EXISTENTE

- CANALIZACIÓN SUBTERRANEA B.T.
- CANALIZACIÓN SUBTERRANEA M.T.
- TENDIDO AÉREO
- TENDIDO AÉREO ALTA TENSIÓN
- CENTRO DE TRANSFORMACIÓN

PROYECTADO

- CANALIZACIÓN SUBTERRANEA
- ARMARIO DE ACOMETIDA DOMICILIARIA

- ÁMBITO DELIMITADO

AYUNTAMIENTO DE GALAPAGAR

APROBACIÓN INICIAL

NOV 25
e 1:750

INF.4 INFRAESTRUCTURAS
RED ELÉCTRICA

arquiurb FERNANDO RUIZ PÉREZ
estudio de arquitectura y urbanismo au e-mail: fruizperezj@gmail.com

1.Firmante: Ayuntamiento de Galapagar
Puesto: Sello de Organo
Fecha: Firma 24/03/2026 13:04:35

CSV: 28360IDOC2E24F4EFB3CF81548A8 - https://sede.galapagar.es/eAdmin

DOCUMENTO FIRMADO DIGITALMENTE
Comprobación de documentos en la Sede Electrónica

FECHA DE FIRMA:
24/03/2026


HASH DEL CERTIFICADO:
8EMA9P69A0E47BA87D3BECF8E83E85DFD94B4A29D


PUESTO DE TRABAJO:
Sello de Organo

NOMBRE:
Ayuntamiento de Galapagar

Firmado Digitalmente en el Ayuntamiento de Galapagar - https://sede.galapagar.es - Codigo Seguro de Verificación: 28360IDOC2E24376FFDDC97E848AB

PLAN ESPECIAL EN EL ÁMBITO DE SUELO URBANO DEL ARROYO DEL ALCADO DE GALAPAGAR (MADRID)

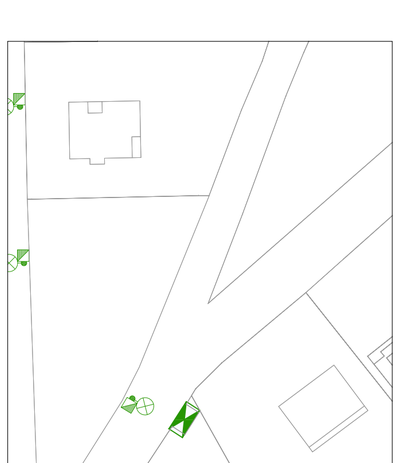

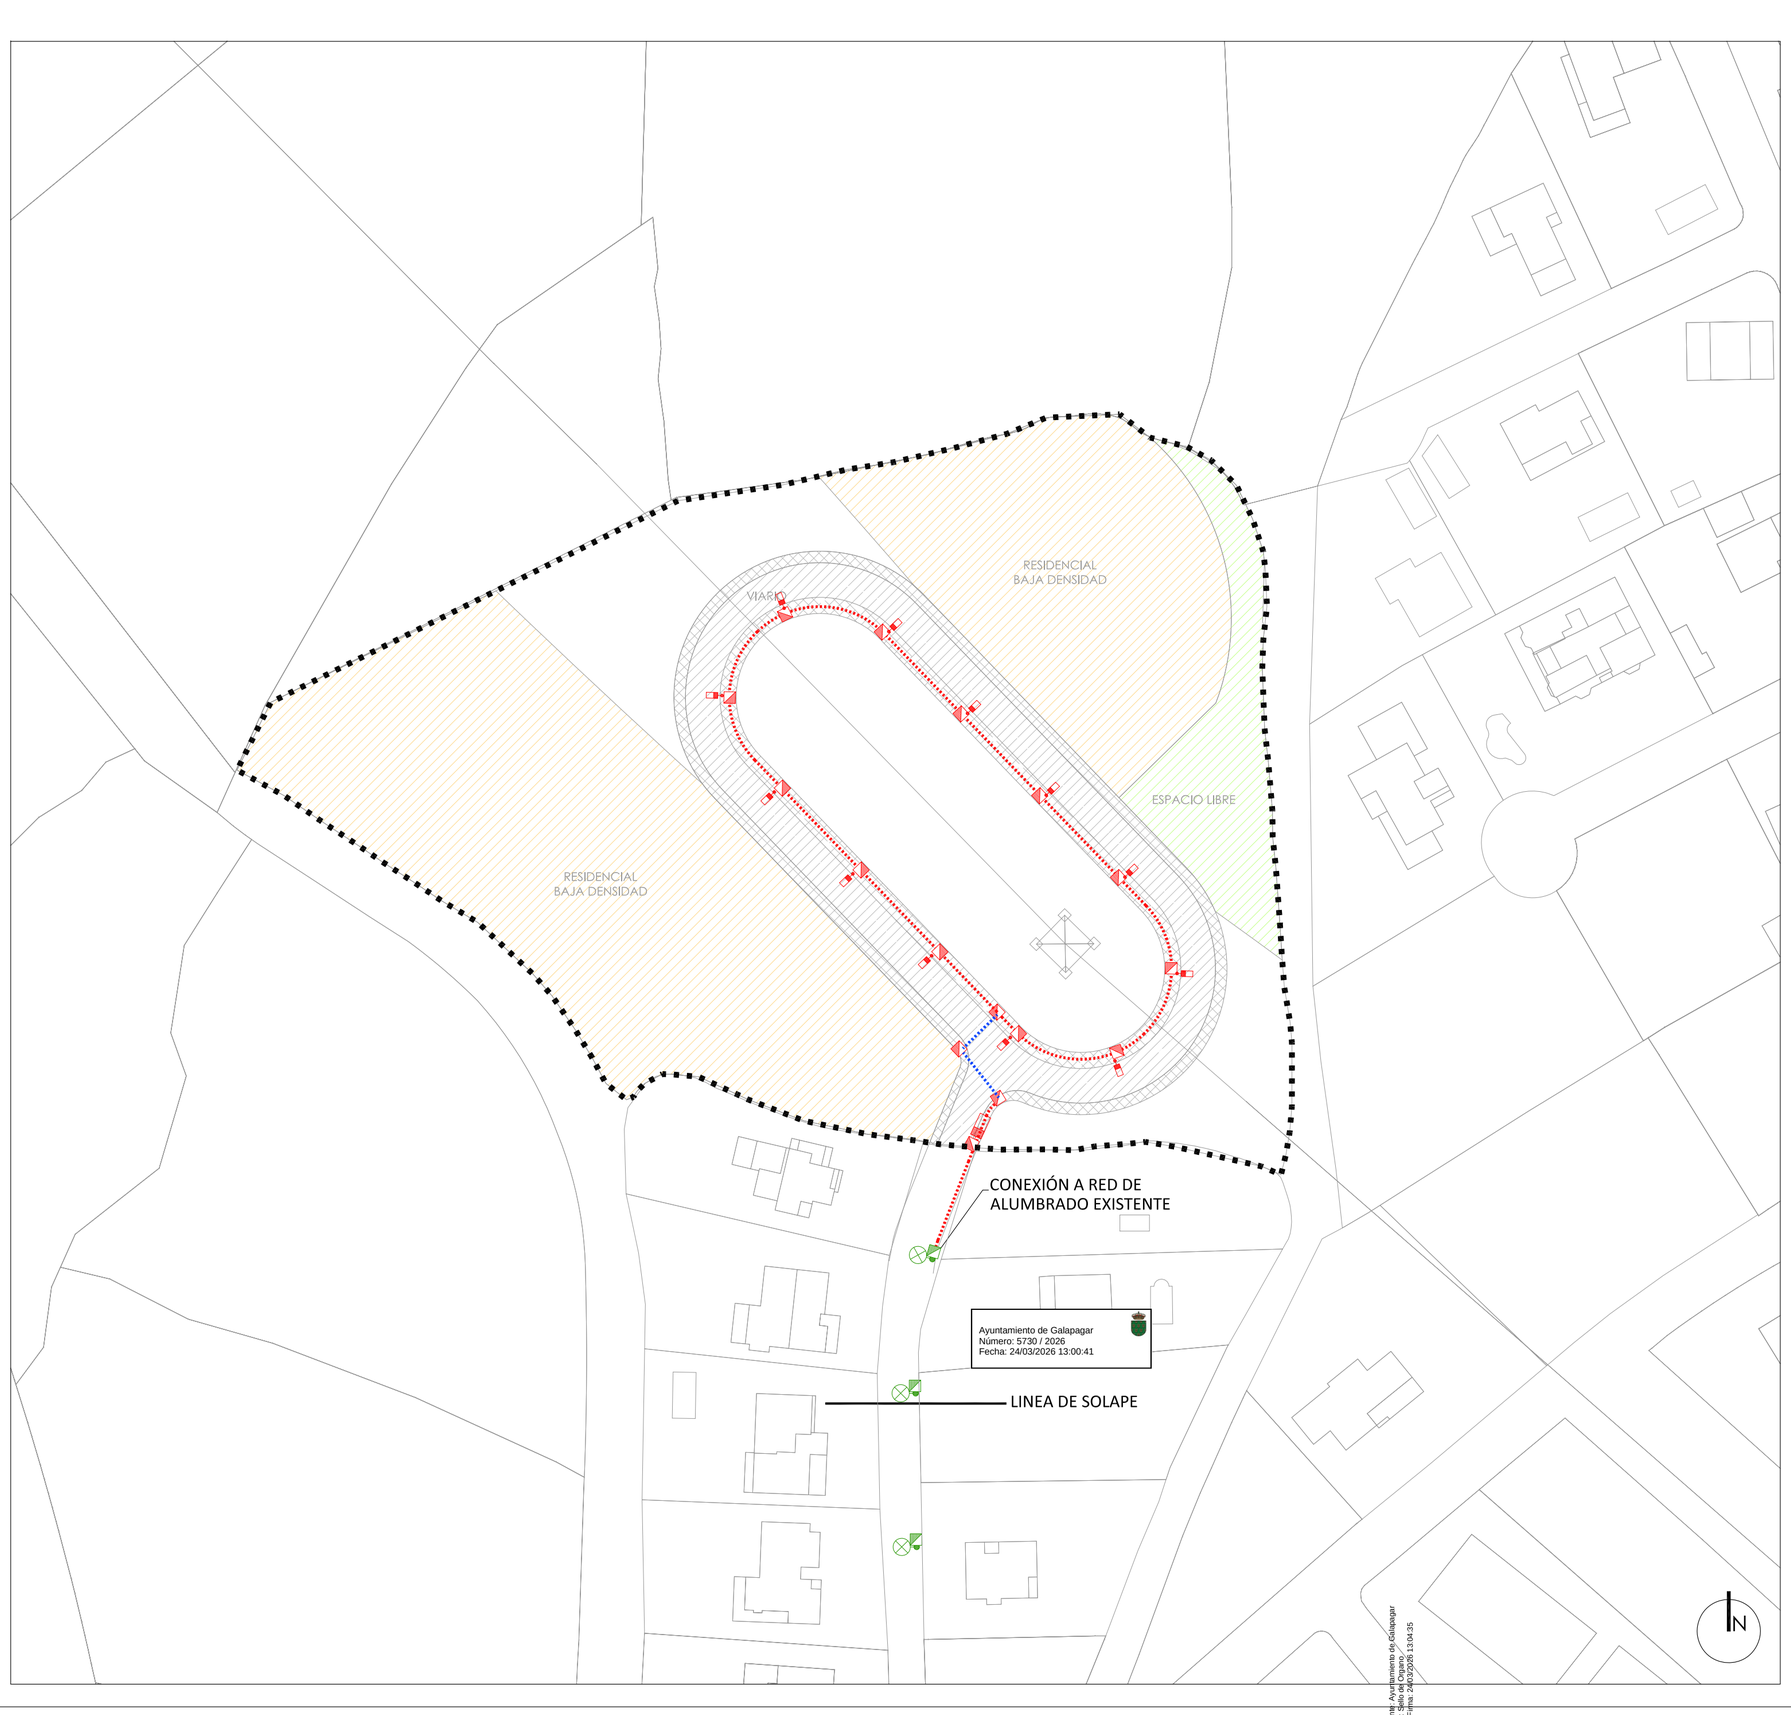

EXISTENTE

- LUMINARIA EXISTENTE
- CENTRO DE MANDO EXISTENTE
- ARQUETA EXISTENTE

PROYECTADO

- CANALIZACIÓN SUBTERRANEA 2T
- CANALIZACIÓN SUBTERRANEA 3T
- CENTRO DE MANDO
- LUMINARIA H=6m-EQUID. 20m.
- ARQUETA

- ÁMBITO DELIMITADO

AYUNTAMIENTO DE GALAPAGAR

CSV: 28360IDOC2E24F4EFB3CF81548A8 - https://sede.galapagar.es/eAdmin

APROBACIÓN INICIAL

NOV 25

e 1:750

INF.5 INFRAESTRUCTURAS ALUMBRADO PÚBLICO

arquiurb FERNANDO RUIZ PÉREZ

estudio de arquitectura y urbanismo a u e-mail: fruizperezj@gmail.com

DOCUMENTO FIRMADO DIGITALMENTE

Corporación de Galapagar

Sede Electrónica

FECHA DE FIRMA: 24/03/2026

HASH DEL CERTIFICADO: 8E9A9F69A0E478A87D3BECF8E83E85DFD94BA29D


PUESTO DE TRABAJO: Sello de Organo

NOMBRE: Ayuntamiento de Galapagar

Firmado Digitalmente en el Ayuntamiento de Galapagar - https://sede.galapagar.es - Código Seguro de Verificación: 28360IDOC2E24376FFDDC97E848AB

1.Firmante: Ayuntamiento de Galapagar
Puesto: Sello de Organo
Fecha Firma: 24/03/2026 13:04:35

PLAN ESPECIAL EN EL ÁMBITO DE SUELO URBANO DEL ARROYO DEL ARROYO DE GALAPAGAR (MADRID)

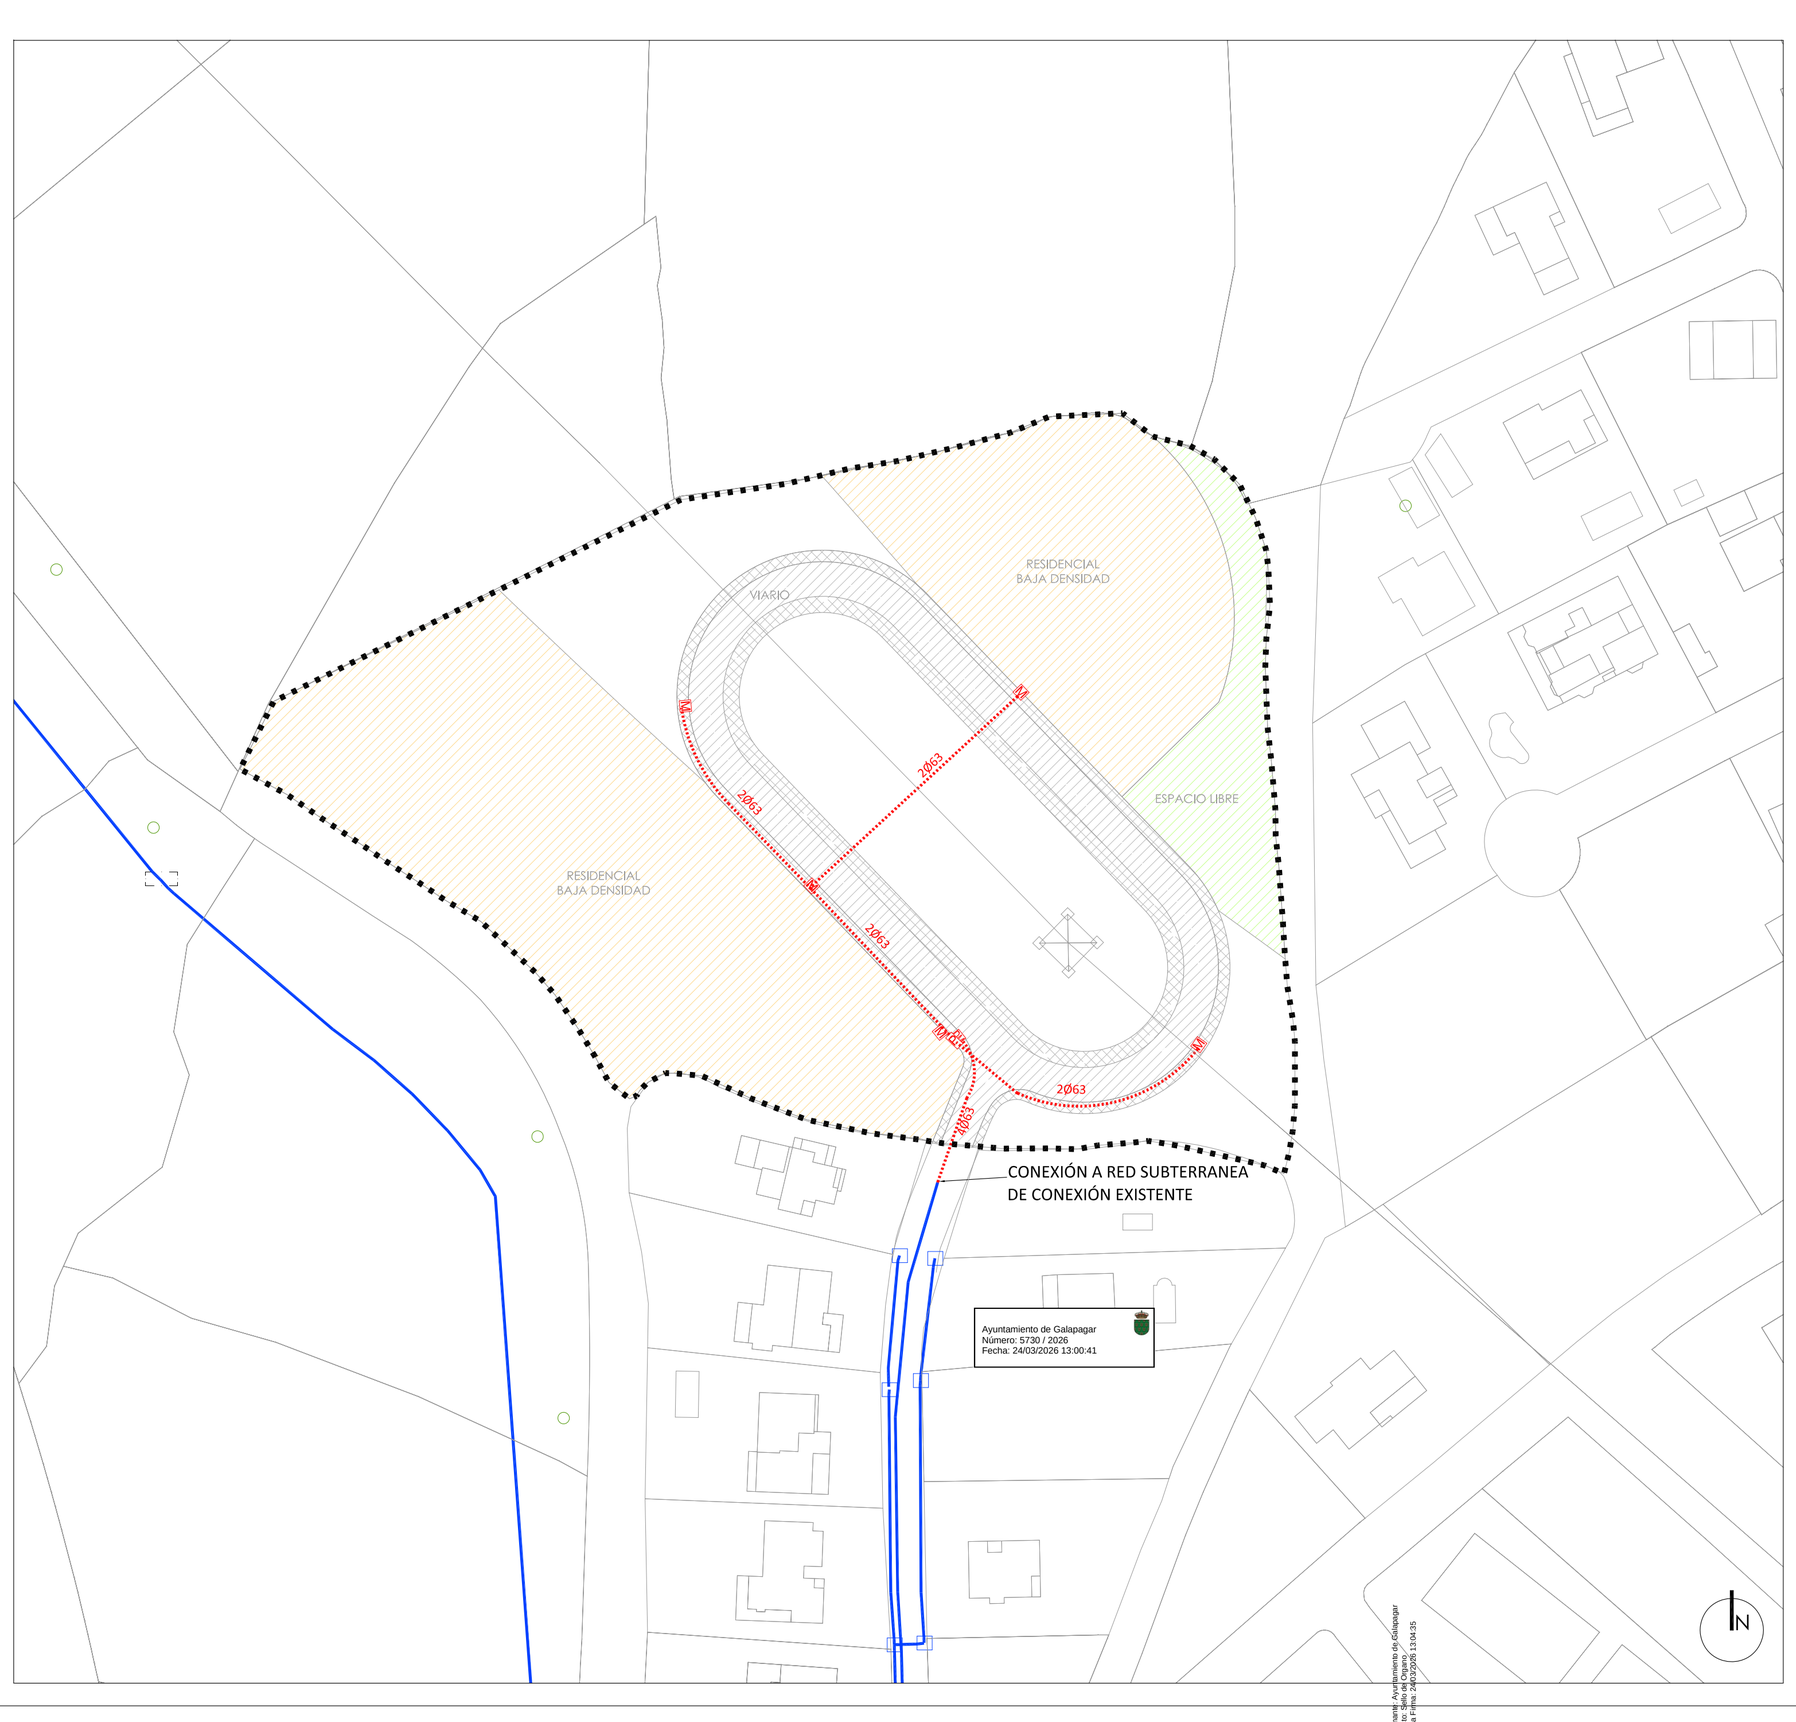

EXISTENTE
- CANALIZACIÓN SUBTERRANEA
- CAMARA DE REGISTRO
- ARQUETA

PROYECTADO
- CANALIZACIÓN SUBTERRANEA
- ARQUETA H
- ARQUETA M
- PEDESTAL

ÁMBITO DELIMITADO

AYUNTAMIENTO DE GALAPAGAR

CSV: 28360IDOC2E24F4EFB3CF81548A8 - https://sede.galapagar.es/eAdmin

APROBACIÓN INICIAL

NOV 25
e 1:750

INF.6 INFRAESTRUCTURAS RED DE TELECOMUNICACIONES

arquiurb FERNANDO RUIZ PÉREZ
estudio de arquitectura y urbanismo a u e-mail: fruizperezj@gmail.com

DOCUMENTO FIRMADO DIGITALMENTE
Corporación de Galapagar
Sello Electrónico

1.Firmante: Ayuntamiento de Galapagar
Puesto: Sello de Organo
Fecha Firma: 24/03/2026 13:04:35

FECHA DE FIRMA:
24/03/2026
HASH DEL CERTIFICADO:
8E9A9F69A0E478A87D3BECFB63E85DFD04BA29D
PUESTO DE TRABAJO:
Sello de Organo
NOMBRE:
Ayuntamiento de Galapagar
Firmado Digitalmente en el Ayuntamiento de Galapagar - https://sede.galapagar.es - Código Seguro de Verificación: 28360IDOC2E24376FFDDC97E849AB